


Udhæng: -157 mm  
Z-niveau: 139,00 mm

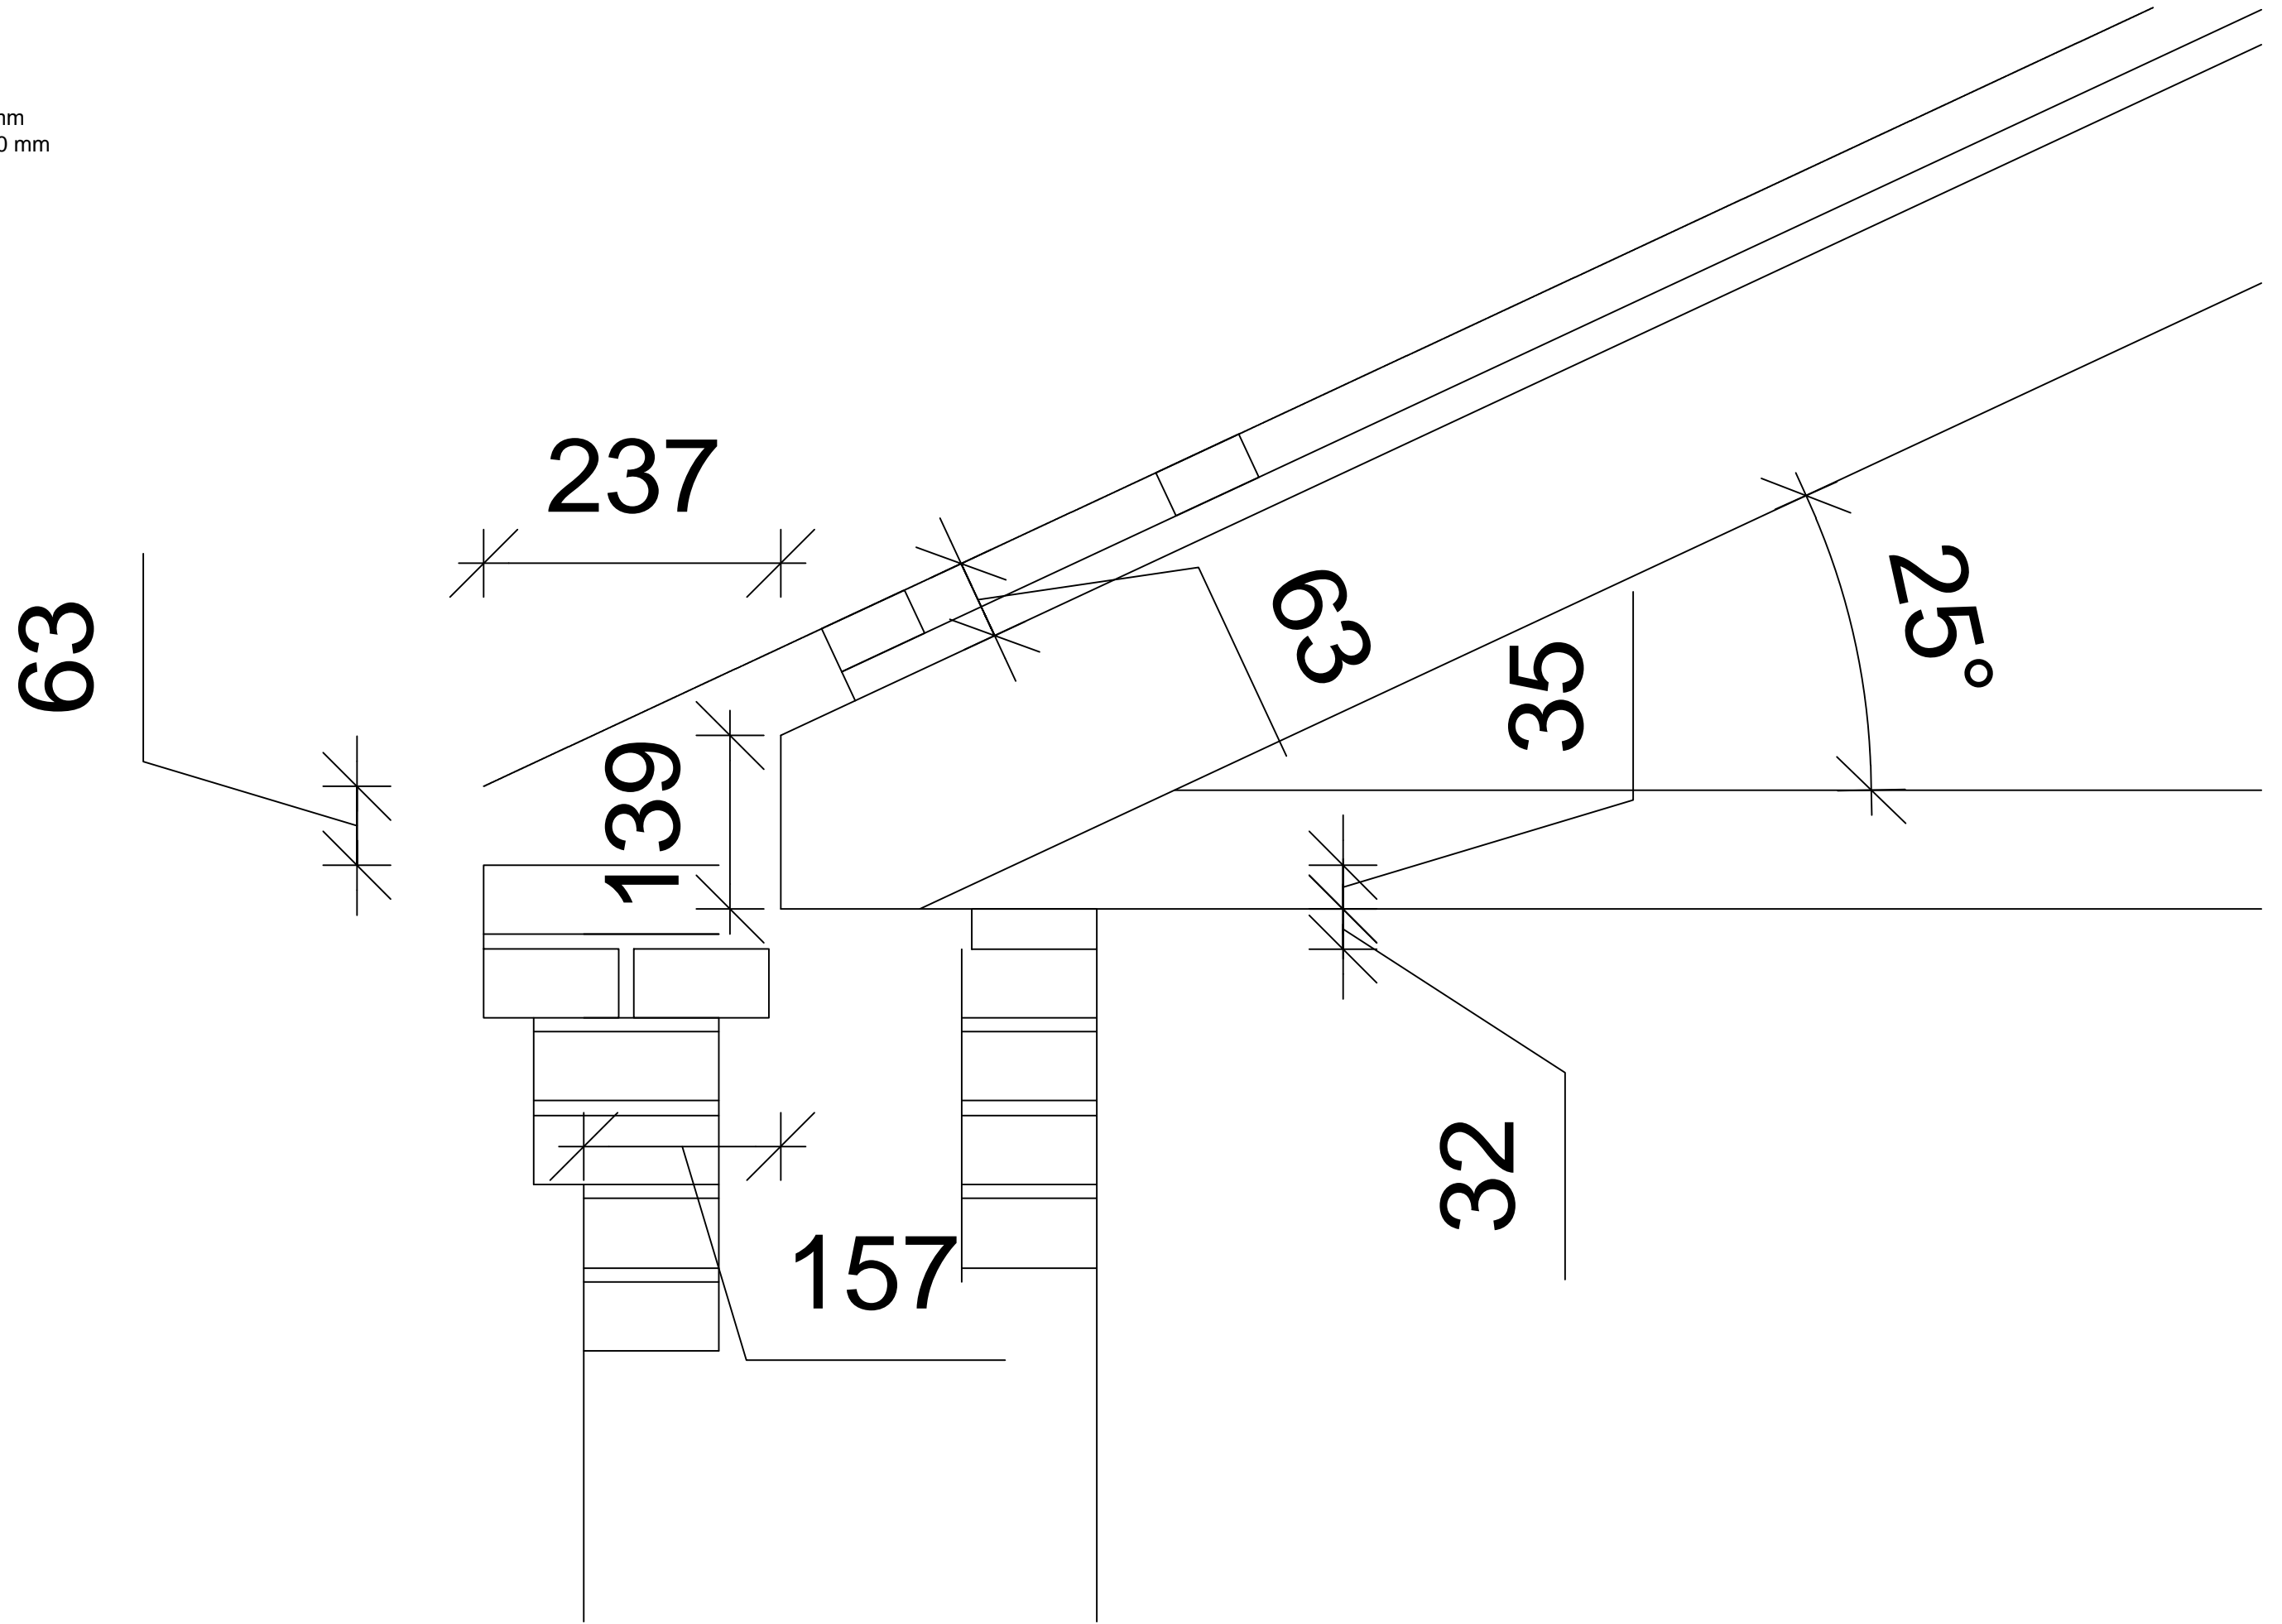

Alle mål er i mm

Ordre nr.: Tagfodsdetalje

Dato: 31/03/2020

Sign.: TBN

Rev.:	Dato:	Init.:	Emne:

Areal:

Skala: 1:5

Tegn. nr.:

Tekst: Gitterspær 25 gr



**Roust Træ A/S**

Tlf.: 75 19 22 44 - Fax.: 75 19 25 05  
www.roust.dk www.isoment.dk